


教育文化センター 1F 平面図

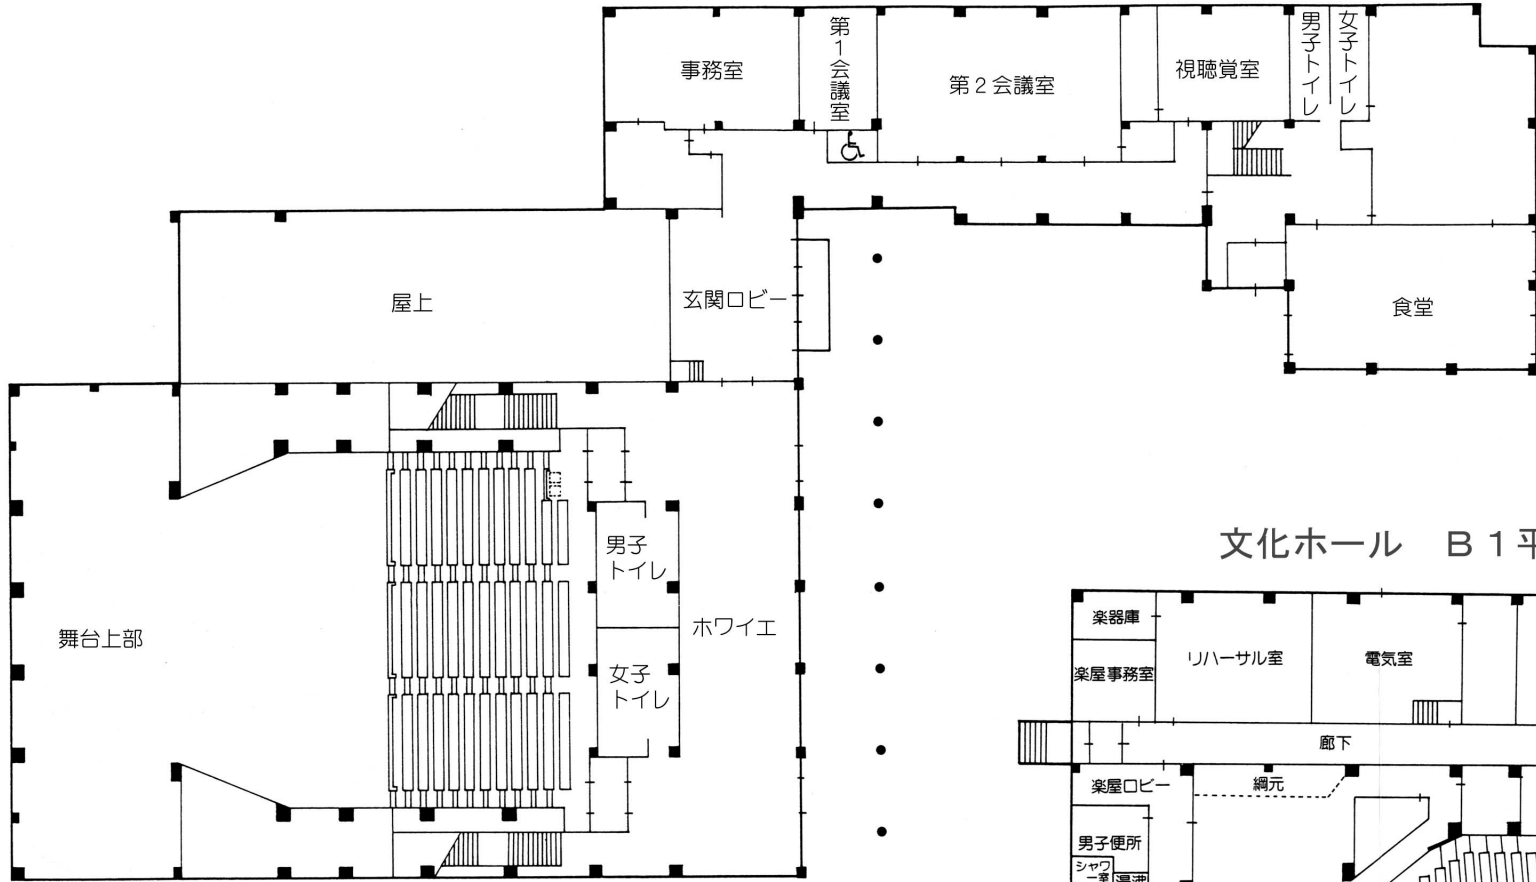

文化ホール 1F 平面図

文化ホール B1 平面図

